
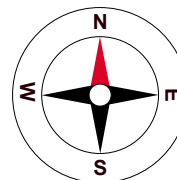



**BUDYNEK 1 - MIESZKANIE NR 20**  
**2 POKOJE + ANEKS KUCHENNY - III PIĘTRO**  
**41,72m<sup>2</sup>**

**CZARNOCHOWICE**


GM. WIELICZKA

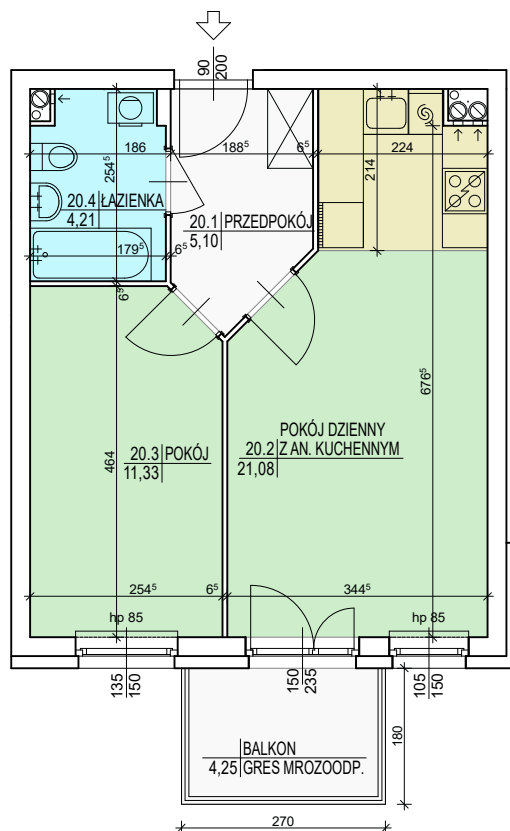

**SCHEMAT OSIEDLA**

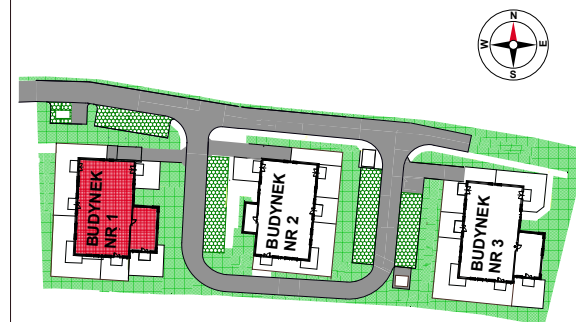

**BUDYNEK 1 III PIĘTRO**

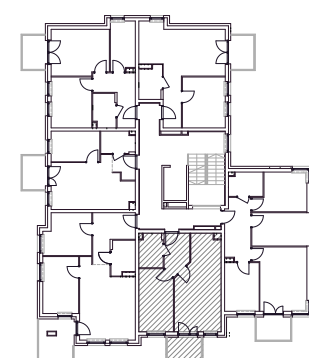

**NAZWA POMIESZCZENIA POWIERZCHNIA POM.**

|                           |                     |
|---------------------------|---------------------|
| PRZEDPOKÓJ                | 5,10m <sup>2</sup>  |
| POKÓJ DZIENNY Z AN. KUCH. | 21,08m <sup>2</sup> |
| POKÓJ                     | 11,33m <sup>2</sup> |
| ŁAZIENKA                  | 4,21m <sup>2</sup>  |

**POWIERZCHNIA UŻYTKOWA 41,72m<sup>2</sup>**

**POWIERZCHNIA BALKONU 4,25m<sup>2</sup>**

UWAGA:  
- WSZYSTKIE POWIERZCHNIE POMIESZCZEŃ PODANO Z UWZGLĘDNIENIEM GRUBOŚCI TYNKÓW  
- NINIEJSZY RYSUNEK NIE STANOWI OFERTY W ROZUMIENIU PRZEPISÓW KODEKSU CYWILNEGO

SKALA 1:100