


BUDYNEK 3 - MIESZKANIE NR 11
2 POKOJE + KUCHNIA - I PIĘTRO
43,47m²


CZARNOCHOWICE

GM. WIELICZKA

SCHEMAT OSIEDLA

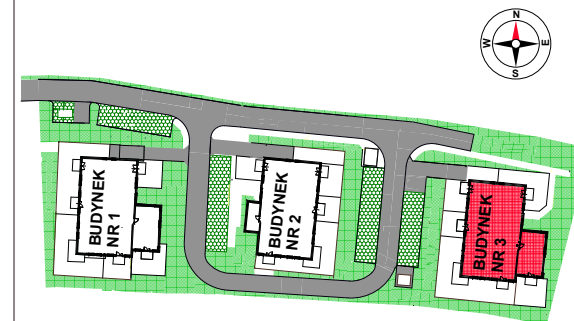

BUDYNEK 3 I PIĘTRO


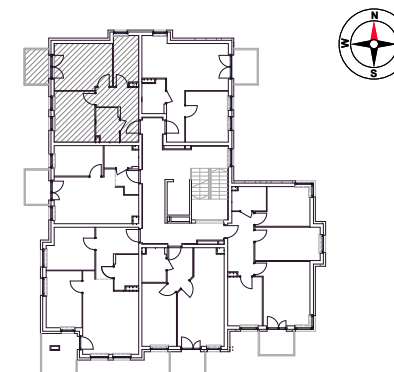


NAZWA POMIESZCZENIA POWIERZCHNIA POM.

PRZEDPOKÓJ	7,79m ²
ŁAZIENKA	4,04m ²
POKÓJ	11,00m ²
POKÓJ DZIENNY	14,13m ²
KUCHNIA	6,51m ²

POWIERZCHNIA UŻYTKOWA 43,47m²

POWIERZCHNIA BALKONU 4,25m²

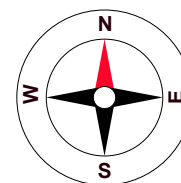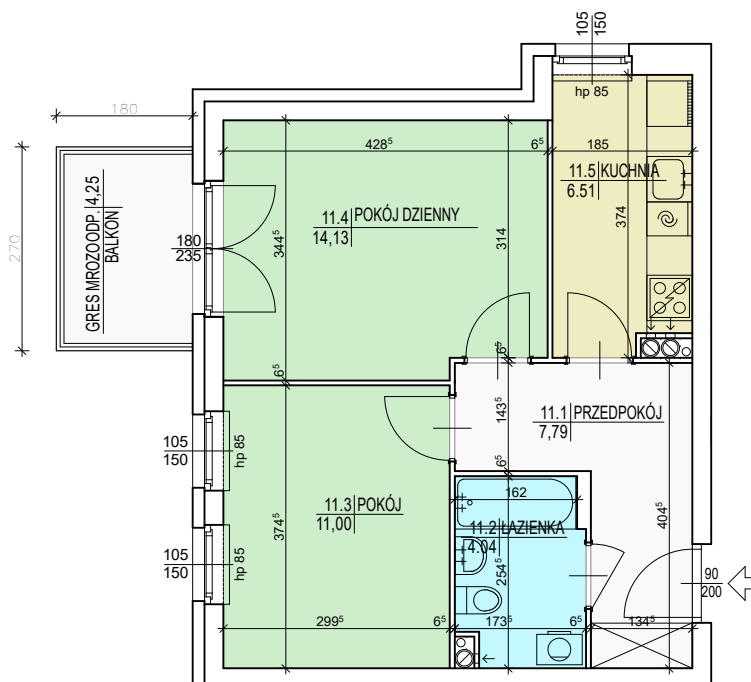

UWAGA:
- WSZYSTKIE POWIERZCHNIE POMIESZCZEŃ PODANO Z UWZGLĘDNIENIEM GRUBOŚCI TYNKÓW
- NINIEJSZY RYSUNEK NIE STANOWI OFERTY W ROZUMIENIU PRZEPISÓW KODEKSU CYWILNEGO

SKALA 1:100