


**BUDYNEK 3 - MIESZKANIE NR 9**  
3 POKOJE + ANEKS KUCHENNY - I PIĘTRO  
**54,91m<sup>2</sup>**




**CZARNOCHOWICE**

GM. WIELICZKA

**SCHEMAT OSIEDLA**

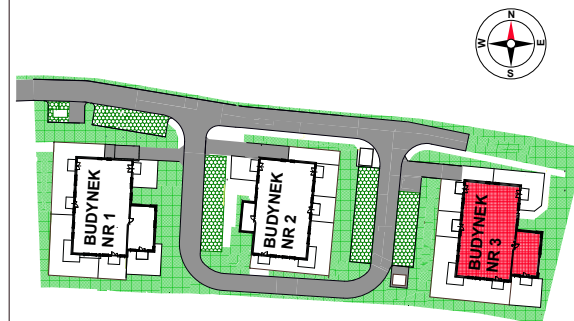

**BUDYNEK 3 I PIĘTRO**

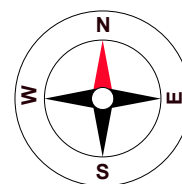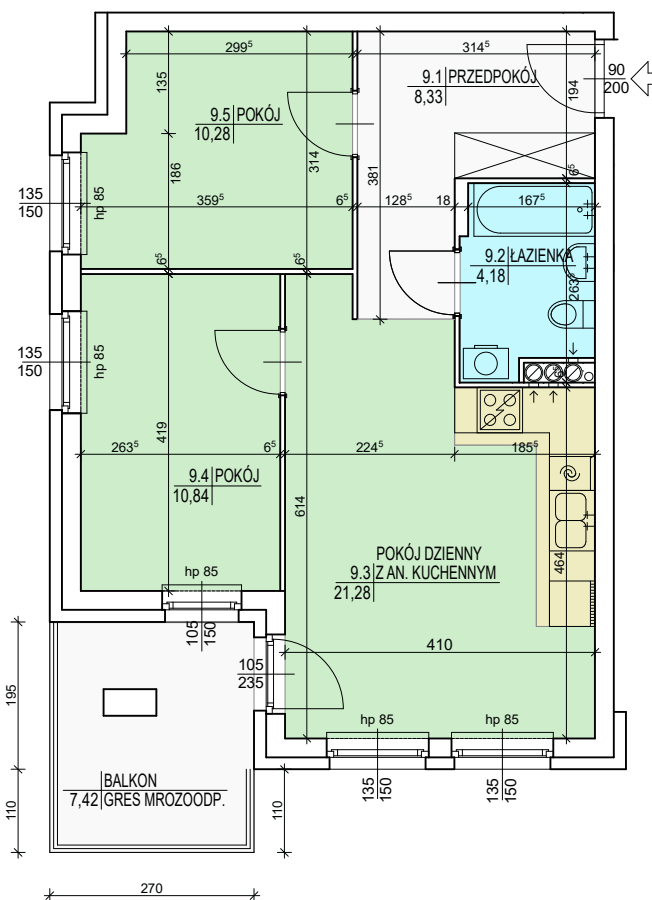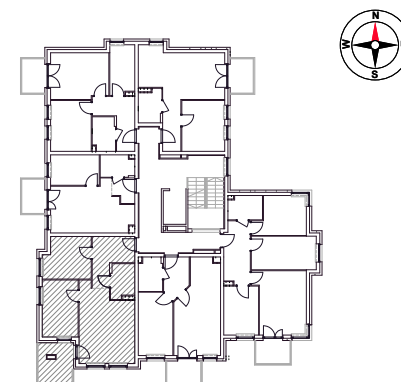

**NAZWA POMIESZCZENIA POWIERZCHNIA POM.**

|                           |                     |
|---------------------------|---------------------|
| PRZEDPOKÓJ                | 8,33m <sup>2</sup>  |
| ŁAZIENKA                  | 4,18m <sup>2</sup>  |
| POKÓJ DZIENNY Z AN. KUCH. | 21,28m <sup>2</sup> |
| POKÓJ                     | 10,84m <sup>2</sup> |
| POKÓJ                     | 10,28m <sup>2</sup> |

**POWIERZCHNIA UŻYTKOWA 54,91m<sup>2</sup>**

**POWIERZCHNIA BALKONU 7,42m<sup>2</sup>**

UWAGA:  
- WSZYSTKIE POWIERZCHNIE POMIESZCZEŃ PODANO Z UWZGLĘDNIENIEM GRUBOŚCI TYNKÓW  
- NINIEJSZY RYSUNEK NIE STANOWI OFERTY W ROZUMIENIU PRZEPISÓW KODEKSU CYWILNEGO

SKALA 1:100