
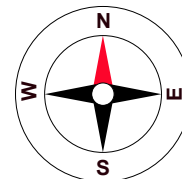



BUDYNEK 3 - MIESZKANIE NR 3
3 POKOJE + ANEKS KUCHENNY - PARTER
51,55m²

CZARNOCHOWICE


GM. WIELICZKA

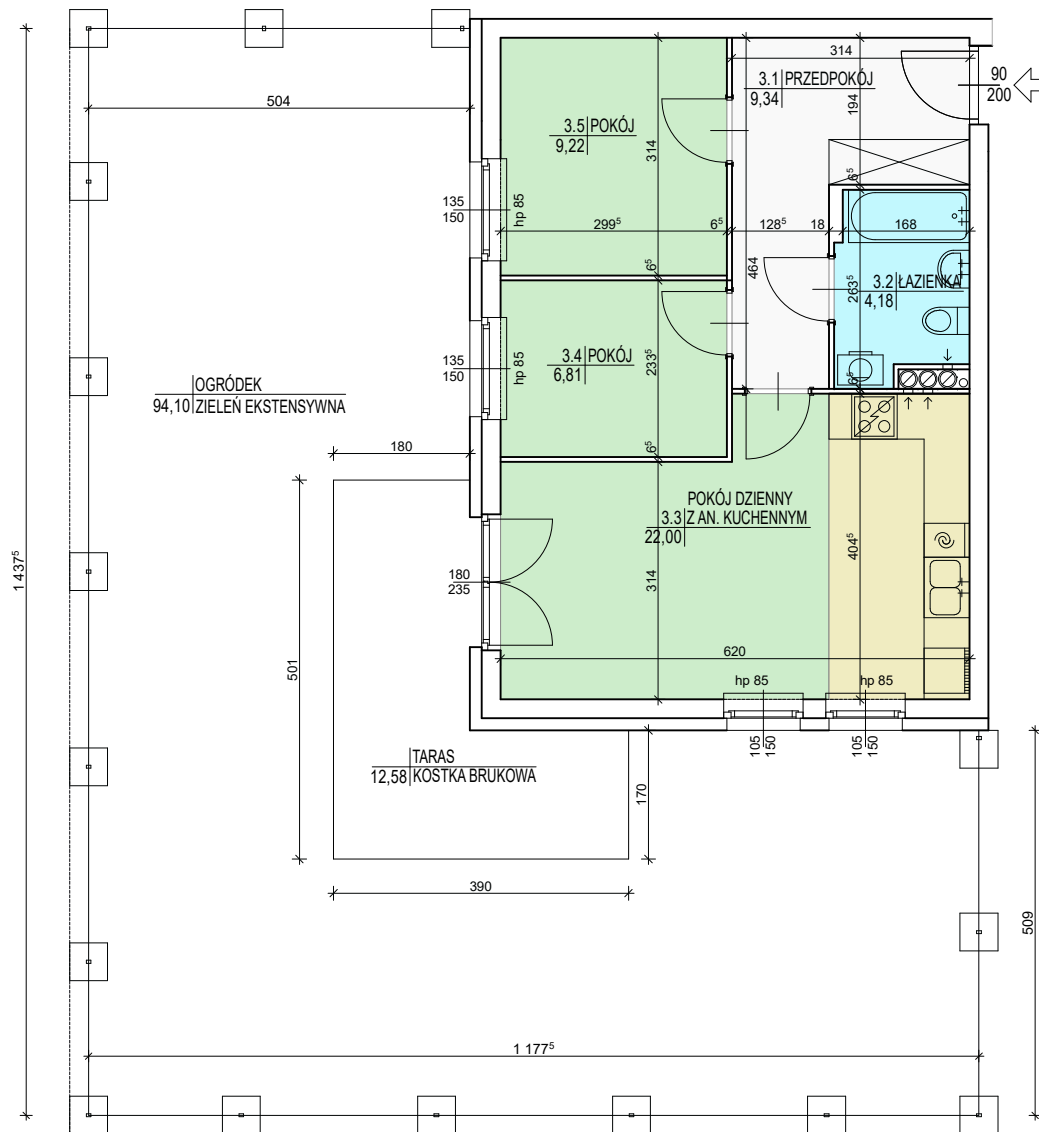

SCHEMAT OSIEDLA

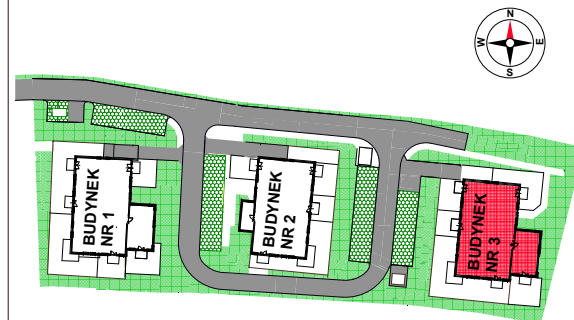

BUDYNEK 3 PARTER

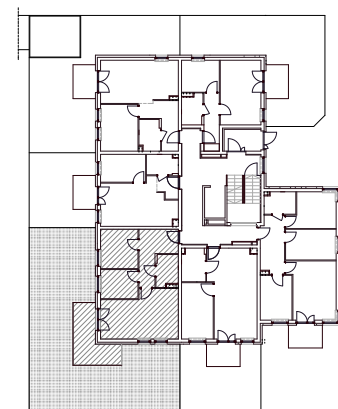

NAZWA POMIESZCZENIA POWIERZCHNIA POM.

PRZEDPOKÓJ	9,34m ²
ŁAZIENKA	4,18m ²
POKÓJ DZIENNY Z AN. KUCH.	22,00m ²
POKÓJ	6,81m ²
POKÓJ	9,22m ²

POWIERZCHNIA UŻYTKOWA 51,55m²

POWIERZCHNIA TARASU	12,58m ²
POWIERZCHNIA OGRÓDKA	94,10m ²

UWAGA:
- WSZYSTKIE POWIERZCHNIE POMIESZCZEŃ PODANO Z UWZGLĘDNIENIEM GRUBOŚCI TYNKÓW
- NINIEJSZY RYSUNEK NIE STANOWI OFERTY W ROZUMIENIU PRZEPISÓW KODEKSU CYWILNEGO

SKALA 1:100