
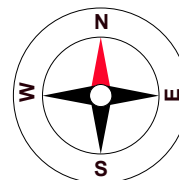



BUDYNEK 3 - MIESZKANIE NR 13
3 POKOJE + KUCHNIA - II PIĘTRO
59,93m²

CZARNOCHOWICE


GM. WIELICZKA

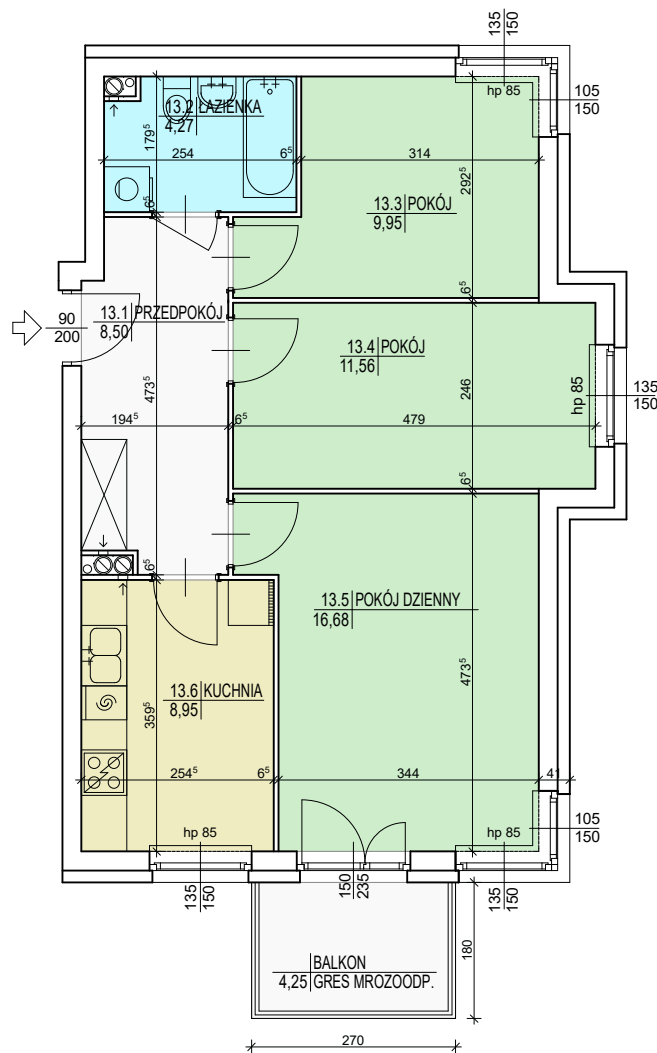

SCHEMAT OSIEDLA

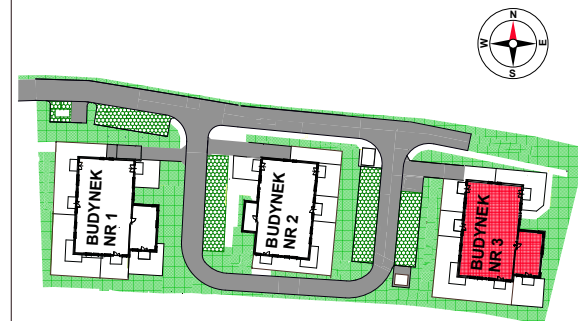

BUDYNEK 3 II PIĘTRO

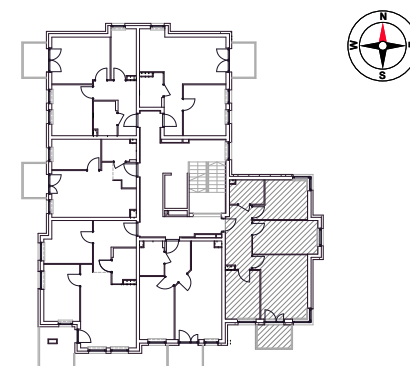

NAZWA POMIESZCZENIA POWIERZCHNIA POM.

PRZEDPOKÓJ	8,50m ²
ŁAZIENKA	4,27m ²
POKÓJ	9,95m ²
POKÓJ	11,56m ²
POKÓJ DZIENNY	16,68m ²
KUCHNIA	8,95m ²

POWIERZCHNIA UŻYTKOWA 59,93m²

POWIERZCHNIA BALKONU 4,25m²

UWAGA:
- WSZYSTKIE POWIERZCHNIE POMIESZCZEŃ PODANO Z UWZGLĘDNIENIEM GRUBOŚCI TYNKÓW
- NINIEJSZY RYSUNEK NIE STANOWI OFERTY W ROZUMIENIU PRZEPISÓW KODEKSU CYWILNEGO

SKALA 1:100