
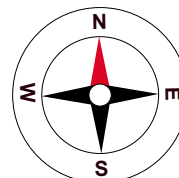



BUDYNEK 1 - MIESZKANIE NR 8
 2 POKOJE + ANEKS KUCHENNY - I PIĘTRO
 41,72m²

CZARNOCHOWICE


GM. WIELICZKA

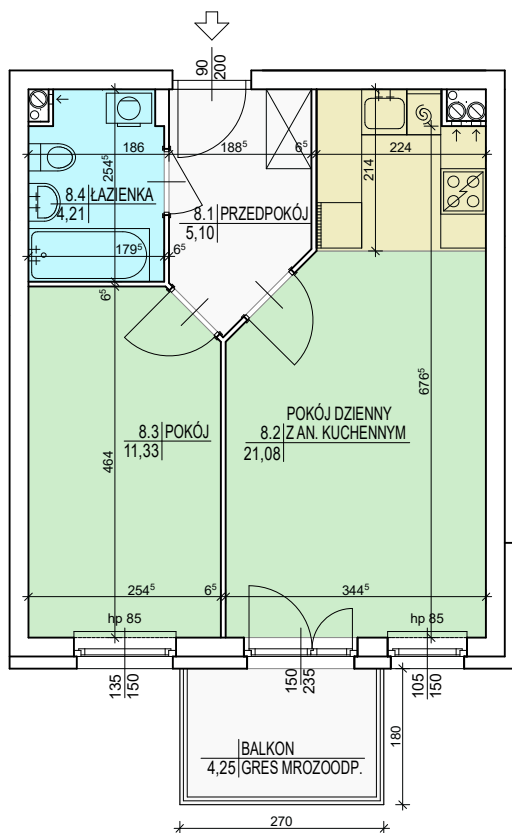

SCHEMAT OSIEDLA

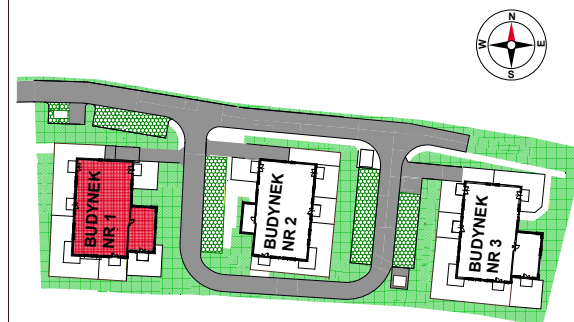

BUDYNEK 1 I PIĘTRO

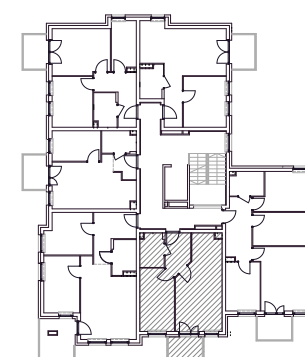

NAZWA POMIESZCZENIA POWIERZCHNIA POM.

PRZEDPOKÓJ	5,10m ²
POKÓJ DZIENNY Z AN. KUCH.	21,08m ²
POKÓJ	11,33m ²
ŁAZIENKA	4,21m ²

POWIERZCHNIA UŻYTKOWA 41,72m²

POWIERZCHNIA BALKONU 4,25m²

UWAGA:
 - WSZYSTKIE POWIERZCHNIE POMIESZCZEŃ PODANO Z UWZGLĘDNIENIEM GRUBOŚCI TYNKÓW
 - NINIEJSZY RYSUNEK NIE STANOWI OFERTY W ROZUMIENIU PRZEPISÓW KODEKSU CYWILNEGO

SKALA 1:100