




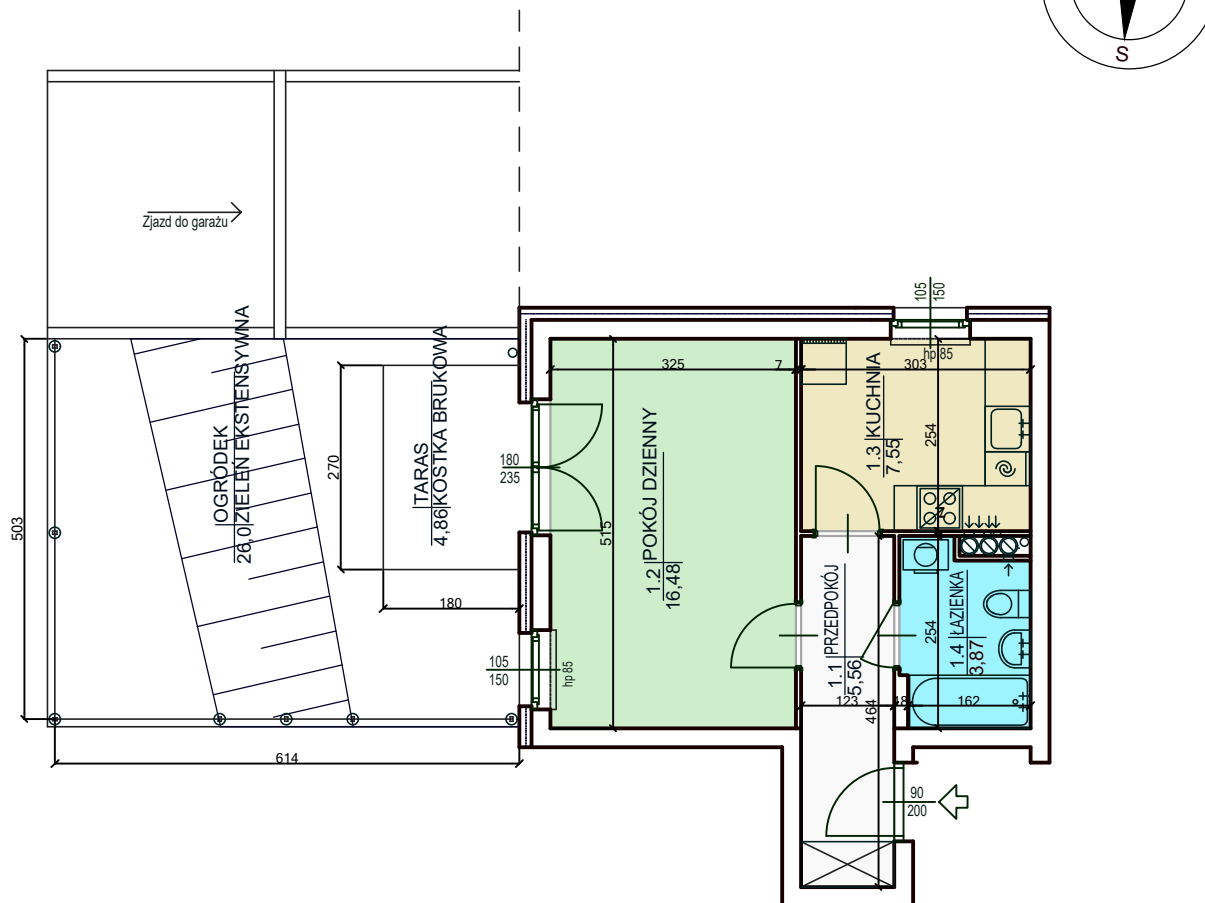

SCHEMAT OSIEDLA

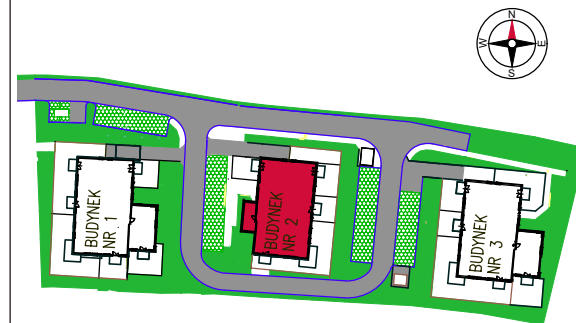

BUDYNEK 2 PARTER

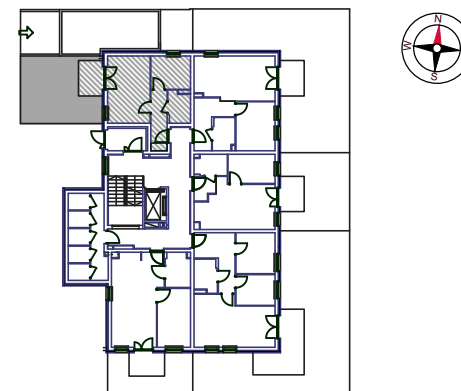

NAZWA POMIESZCZENIA POWIERZCHNIA POM.

PRZEDPOKÓJ	5,56m ²
POKÓJ DZIENNY	16,48m ²
KUCHNIA	7,55m ²
ŁAZIENKA	3,87m ²

POWIERZCHNIA UŻYTKOWA 33,46m²

POWIERZCHNIA TARASU	4,86m ²
POWIERZCHNIA OGRÓDKA	26,00m ²

UWAGA:
 - WSZYSTKIE POWIERZCHNIE POMIESZCZEŃ PODANO Z UWZGLĘDNIENIEM GRUBOŚCI TYNKÓW
 - NINIEJSZY RYSUNEK NIE STANOWI OFERTY W ROZUMIENIU PRZEPISÓW KODEKSU CYWILNEGO

SKALA 1:100