


BUDYNEK 3 - MIESZKANIE NR 14
 2 POKOJE + ANEKS KUCHENNY - II PIĘTRO
 41,72m²


CZARNOCHOWICE

GM. WIELICZKA

SCHEMAT OSIEDLA

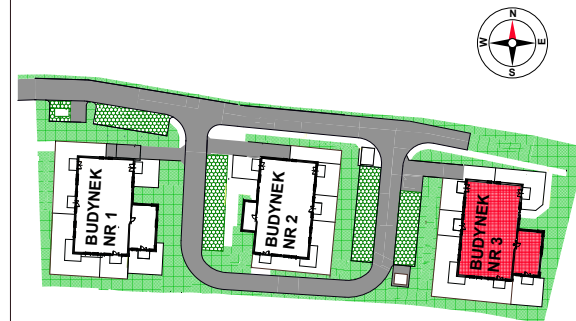

BUDYNEK 3 II PIĘTRO

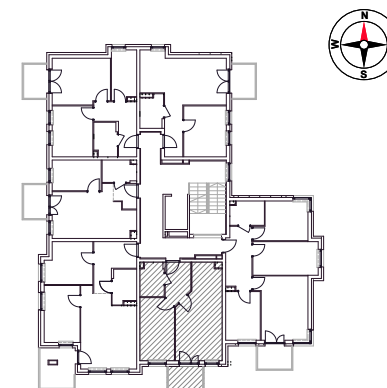


NAZWA POMIESZCZENIA POWIERZCHNIA POM.

PRZEDPOKÓJ	5,10m ²
POKÓJ DZIENNY Z AN. KUCH.	21,08m ²
POKÓJ	11,33m ²
ŁAZIENKA	4,21m ²

POWIERZCHNIA UŻYTKOWA 41,72m²

POWIERZCHNIA BALKONU 4,25m²

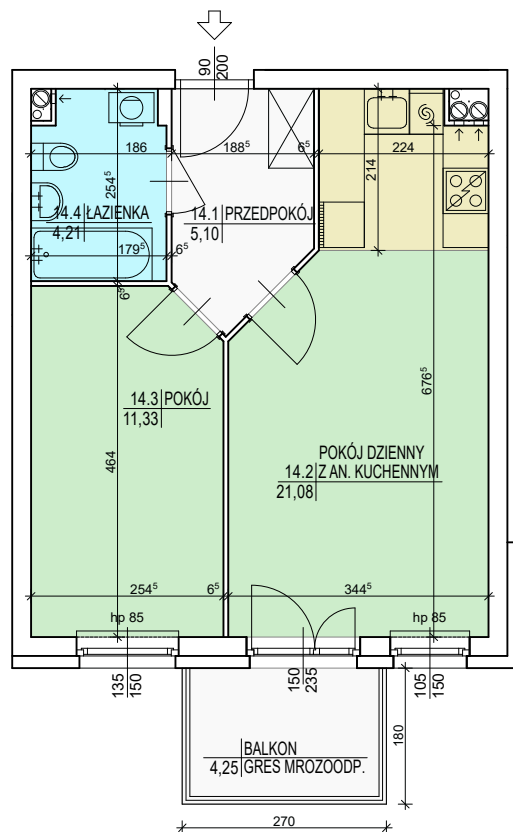

UWAGA:
 - WSZYSTKIE POWIERZCHNIE POMIESZCZEŃ PODANO Z UWZGLĘDNIENIEM GRUBOŚCI TYNKÓW
 - NINIEJSZY RYSUNEK NIE STANOWI OFERTY W ROZUMIENIU PRZEPISÓW KODEKSU CYWILNEGO

SKALA 1:100