



SCHEMAT OSIEDLA

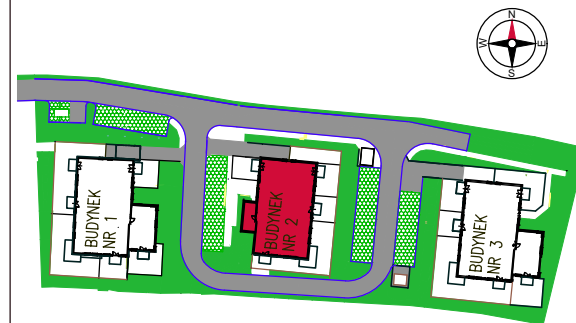

BUDYNEK 2 II PIĘTRO

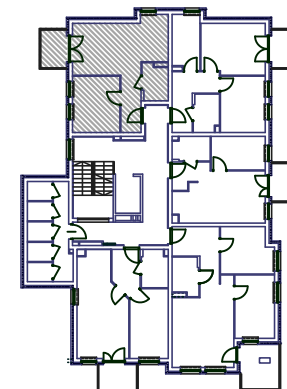


NAZWA POMIESZCZENIA POWIERZCHNIA POM.

PRZEDPOKÓJ	4,99m ²
POKÓJ	11,56m ²
POKÓJ DZIENNY Z AN. KUCH.	21,04m ²
ŁAZIENKA	3,87m ²

POWIERZCHNIA UŻYTKOWA 41,46m²

POWIERZCHNIA BALKONU 4,25m²

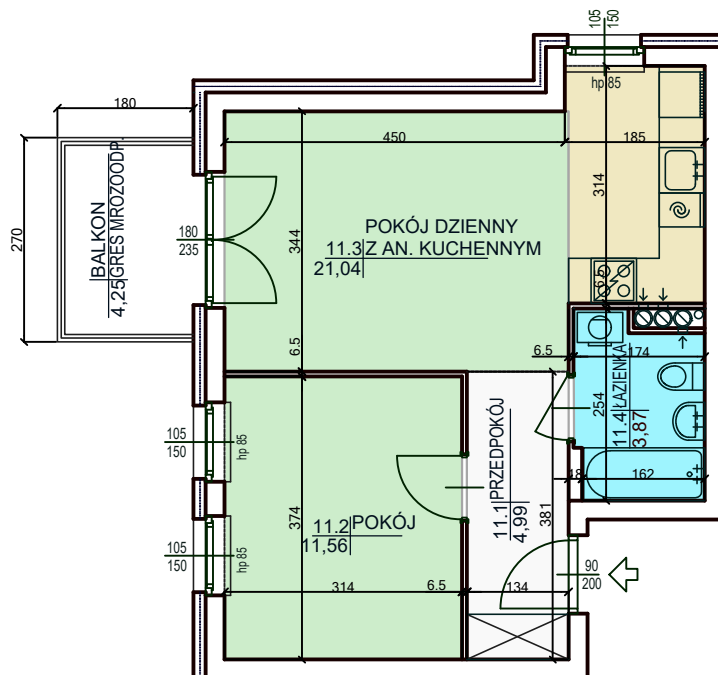

UWAGA:
 - WSZYSTKIE POWIERZCHNIE POMIESZCZEŃ PODANO Z UWZGLĘDNIENIEM GRUBOŚCI TYNKÓW
 - NINIEJSZY RYSUNEK NIE STANOWI OFERTY W ROZUMIENIU PRZEPISÓW KODEKSU CYWILNEGO

SKALA 1:100