
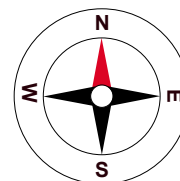



BUDYNEK 1 - MIESZKANIE NR 14
2 POKOJE + ANEKS KUCHENNY - II PIĘTRO
41,72m²

CZARNOCHOWICE


GM. WIELICZKA

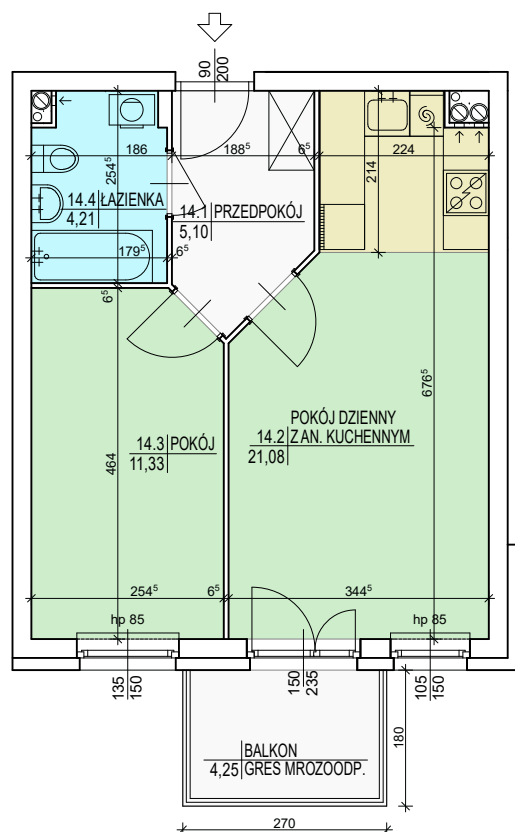

SCHEMAT OSIEDLA

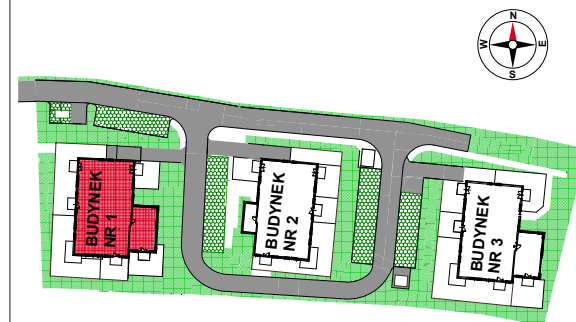

BUDYNEK 1 II PIĘTRO

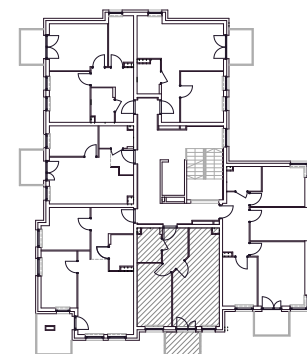

NAZWA POMIESZCZENIA POWIERZCHNIA POM.

PRZEDPOKÓJ	5,10m²
POKÓJ DZIENNY Z AN. KUCH.	21,08m²
POKÓJ	11,33m²
ŁAZIENKA	4,21m²

POWIERZCHNIA UŻYTKOWA 41,72m²

POWIERZCHNIA BALKONU 4,25m²

UWAGA:
- WSZYSTKIE POWIERZCHNIE POMIESZCZEŃ PODANO Z UWZGLĘDNIENIEM GRUBOŚCI TYNKÓW
- NINIEJSZY RYSUNEK NIE STANOWI OFERTY W ROZUMIENIU PRZEPISÓW KODEKSU CYWILNEGO

SKALA 1:100