



BUDYNEK 3 - MIESZKANIE NR 1

3 POKOJE + KUCHNIA - PARTER


58,09m²

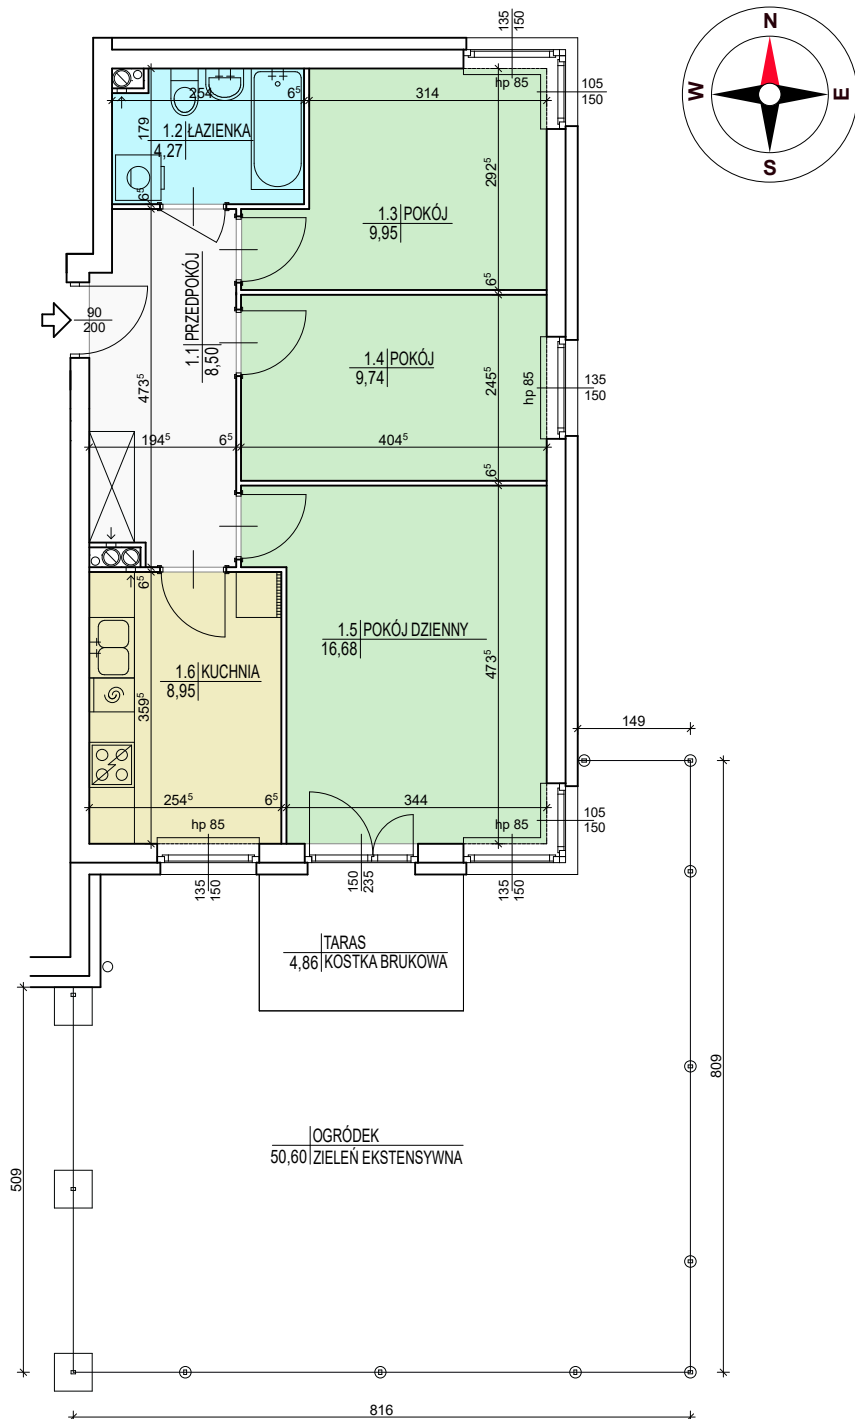

SCHEMAT OSIEDLA

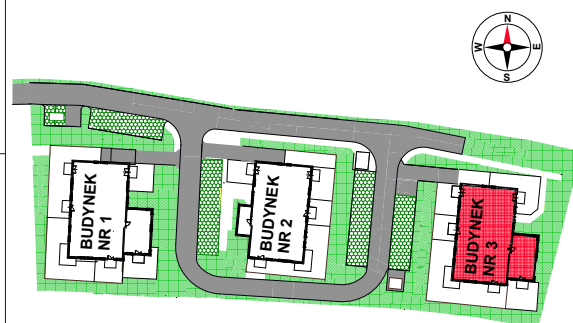

BUDYNEK 3 PARTER

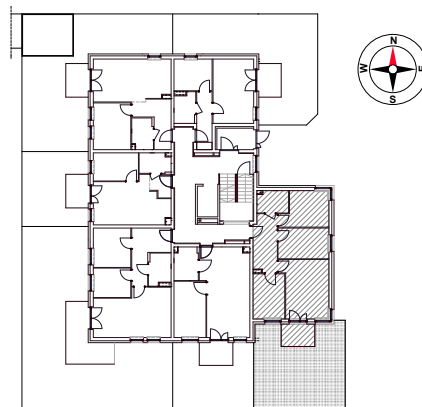

NAZWA POMIESZCZENIA POWIERZCHNIA POM.

PRZEDPOKÓJ	8,50m ²
ŁAZIENKA	4,27m ²
POKÓJ	9,95m ²
POKÓJ	9,74m ²
POKÓJ DZIENNY	16,68m ²
KUCHNIA	8,95m ²


POWIERZCHNIA UŻYTKOWA 58,09m²

POWIERZCHNIA TARASU	4,86m ²
POWIERZCHNIA OGRÓDKA	50,60m ²


BUDYNEK 3 - MIESZKANIE NR 1

3 POKOJE + KUCHNIA - PARTER


58,09m²

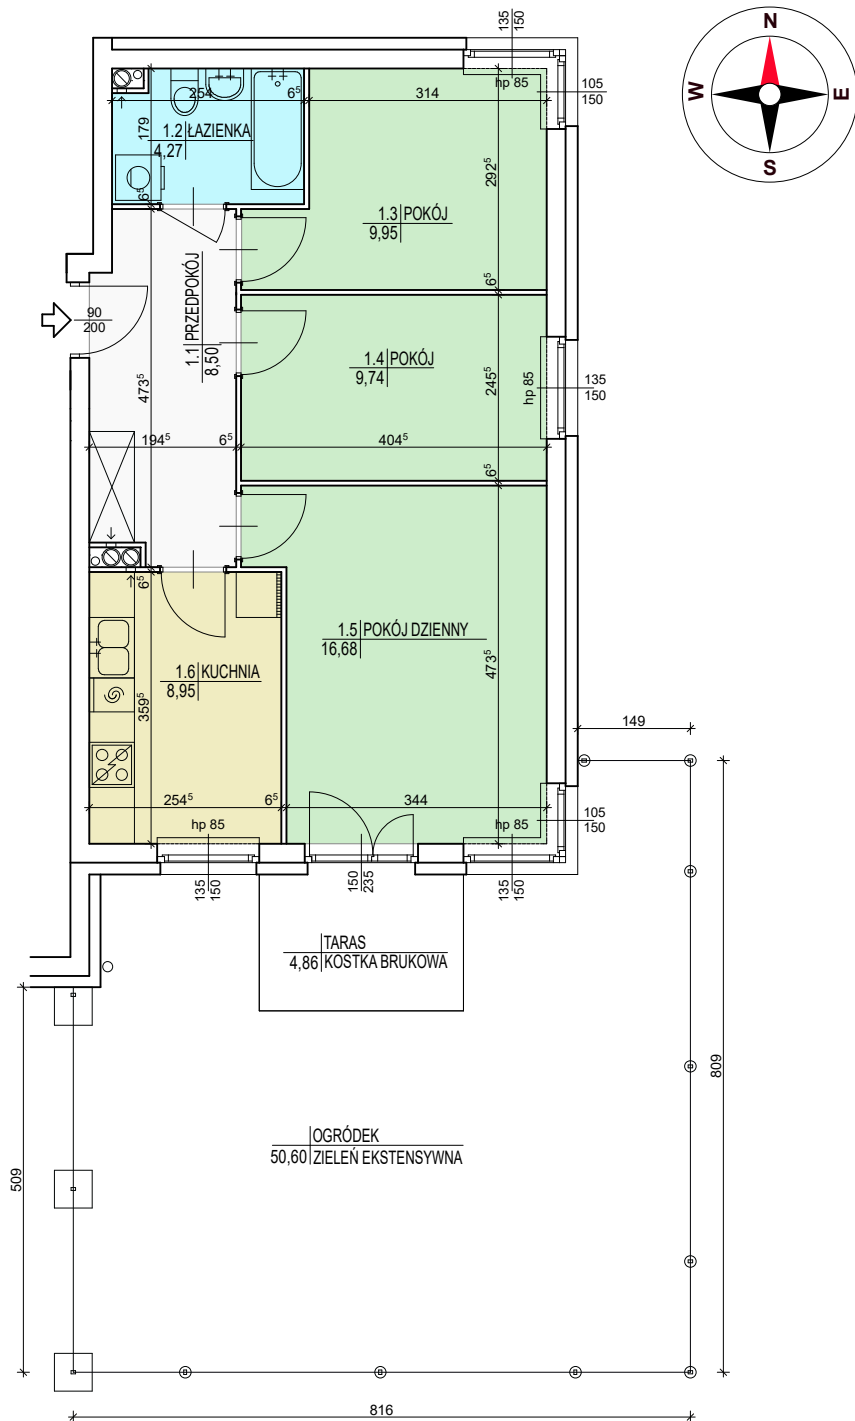

SCHEMAT OSIEDLA

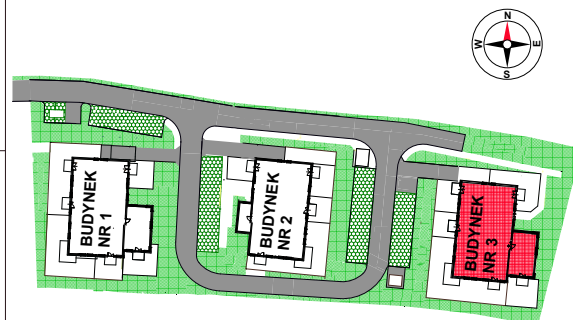

BUDYNEK 3 PARTER

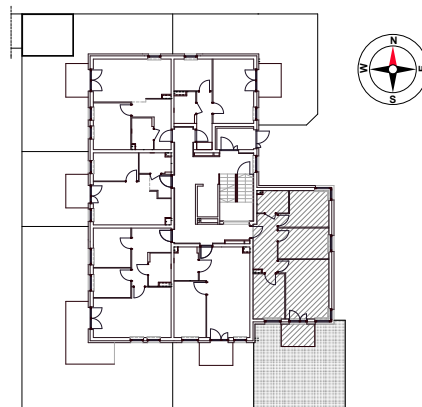

NAZWA POMIESZCZENIA POWIERZCHNIA POM.

PRZEDPOKÓJ	8,50m ²
ŁAZIENKA	4,27m ²
POKÓJ	9,95m ²
POKÓJ	9,74m ²
POKÓJ DZIENNY	16,68m ²
KUCHNIA	8,95m ²

POWIERZCHNIA UŻYTKOWA 58,09m²

POWIERZCHNIA TARASU	4,86m ²
POWIERZCHNIA OGRÓDKA	50,60m ²