

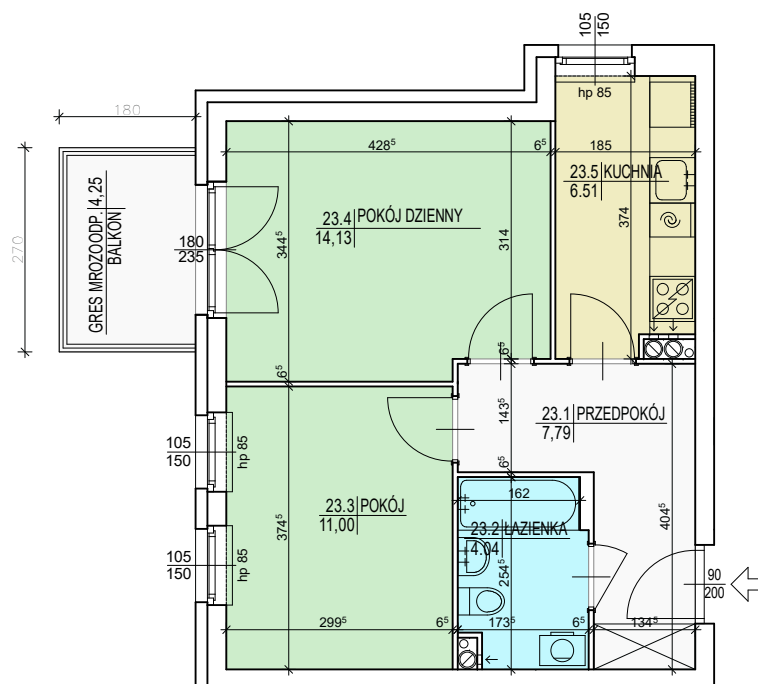


SCHEMAT OSIEDLA

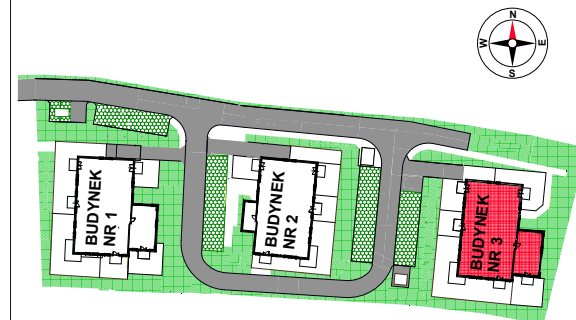

BUDYNEK 3 II PIĘTRO

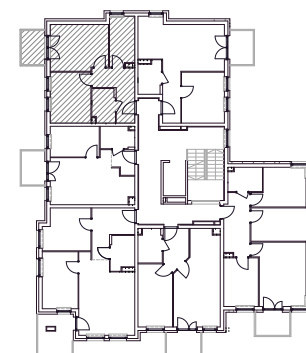

NAZWA POMIESZCZENIA POWIERZCHNIA POM.

PRZEDPOKÓJ	7,79m ²
ŁAZIENKA	4,04m ²
POKÓJ	11,00m ²
POKÓJ DZIENNY	14,13m ²
KUCHNIA	6,51m ²

POWIERZCHNIA UŻYTKOWA 43,47m²

POWIERZCHNIA BALKONU 4,25m²

UWAGA:
 - WSZYSTKIE POWIERZCHNIE POMIESZCZEŃ PODANO Z UWZGLĘDNIENIEM GRUBOŚCI TYNKÓW
 - NINIEJSZY RYSUNEK NIE STANOWI OFERTY W ROZUMIENIU PRZEPISÓW KODEKSU CYWILNEGO

SKALA 1:100