
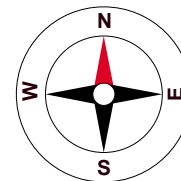



BUDYNEK 1 - MIESZKANIE NR 6
1 POKÓJ + KUCHNIA - PARTER
33,46m²

CZARNOCHOWICE


GM. WIELICZKA

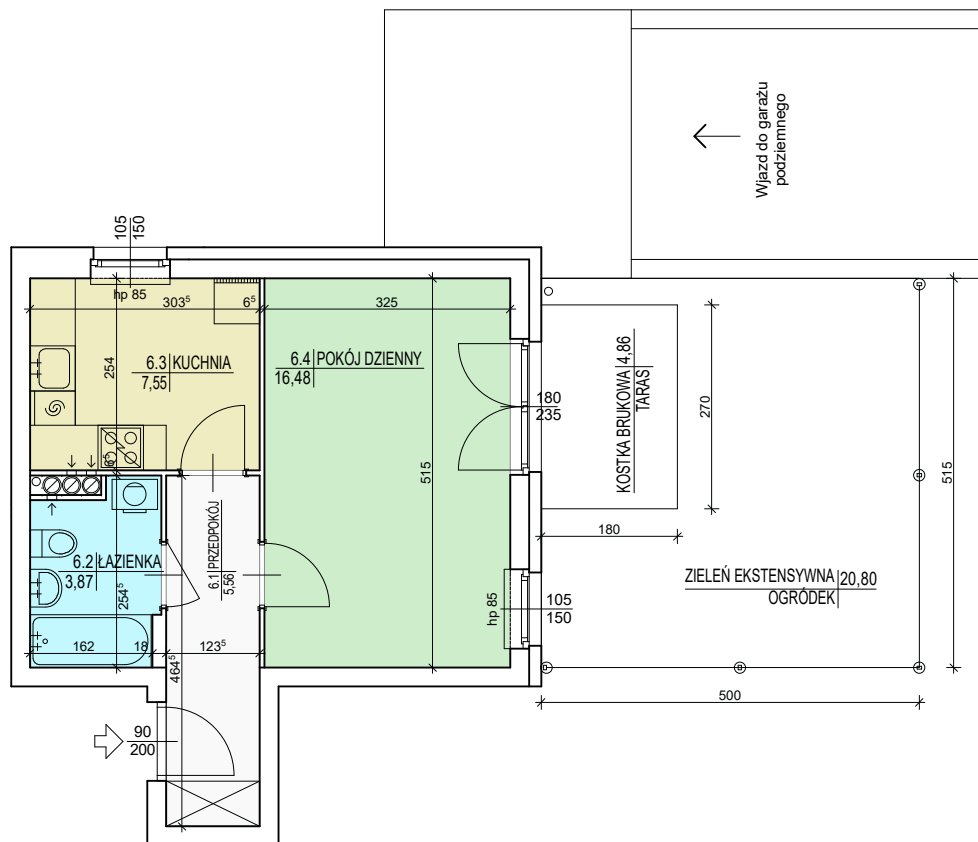

SCHEMAT OSIEDLA

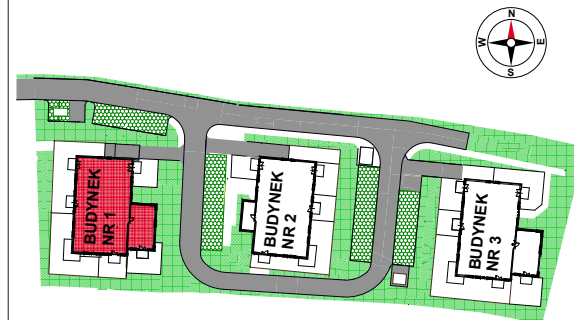

BUDYNEK 1 PARTER

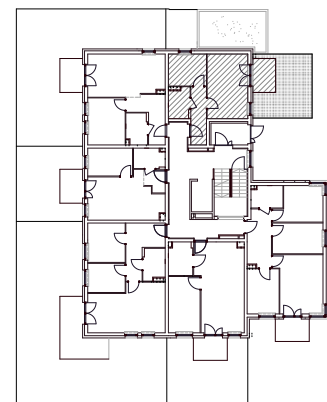

NAZWA POMIESZCZENIA POWIERZCHNIA POM.

PRZEDPOKÓJ	5,56m ²
ŁAZIENKA	3,87m ²
KUCHNIA	7,55m ²
POKÓJ DZIENNY	16,48m ²

POWIERZCHNIA UŻYTKOWA 33,46m²

POWIERZCHNIA TARASU	4,86m ²
POWIERZCHNIA OGRÓDKA	20,80m ²

UWAGA:
- WSZYSTKIE POWIERZCHNIE POMIESZCZEŃ PODANO Z UWZGLĘDNIENIEM GRUBOŚCI TYNKÓW
- NINIEJSZY RYSUNEK NIE STANOWI OFERTY W ROZUMIENIU PRZEPISÓW KODEKSU CYWILNEGO

SKALA 1:100