


BUDYNEK 2 - MIESZKANIE NR 3
 2 POKOJE + ANEKS KUCHENNY - PARTER
 33,77m²


CZARNOCHOWICE

GM. WIELICZKA

SCHEMAT OSIEDLA

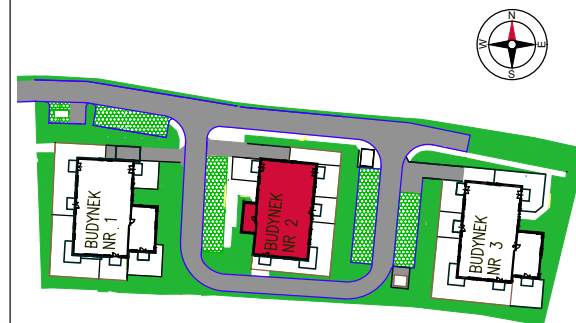

BUDYNEK 2 PARTER


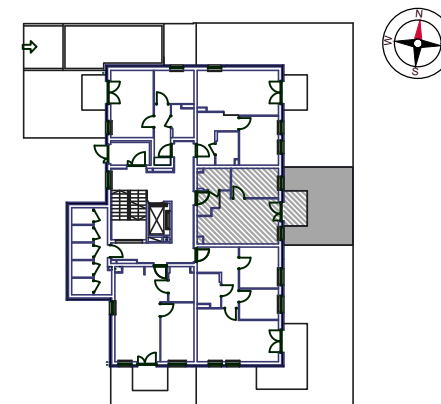


NAZWA POMIESZCZENIA POWIERZCHNIA POM.

PRZEDPOKÓJ	2,75m ²
ŁAZIENKA	3,83m ²
POKÓJ	7,88m ²
POKÓJ DZIENNY Z AN. KUCH.	19,31m ²

POWIERZCHNIA UŻYTKOWA 33,77m²

POWIERZCHNIA TARASU	4,86m ²
POWIERZCHNIA OGRÓDKA	25,30m ²

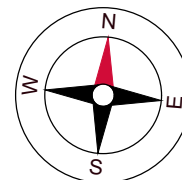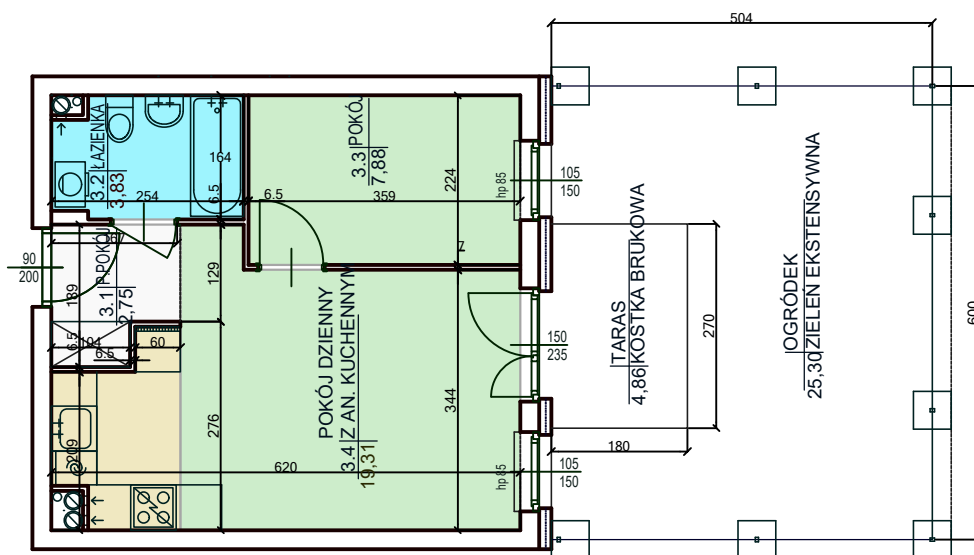

UWAGA:
 - WSZYSTKIE POWIERZCHNIE POMIESZCZEŃ PODANO Z UWZGLĘDNIENIEM GRUBOŚCI TYNKÓW
 - NINIEJSZY RYSUNEK NIE STANOWI OFERTY W ROZUMIENIU PRZEPISÓW KODEKSU CYWILNEGO

SKALA 1:100