



SCHEMAT OSIEDLA

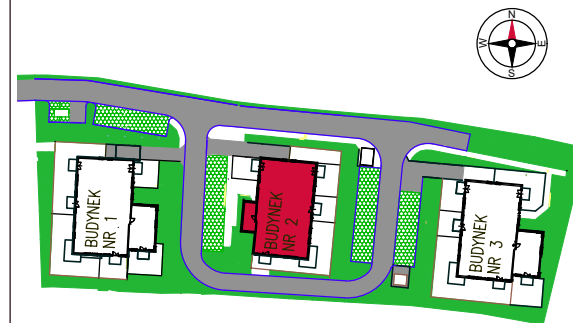

BUDYNEK 2 II PIĘTRO

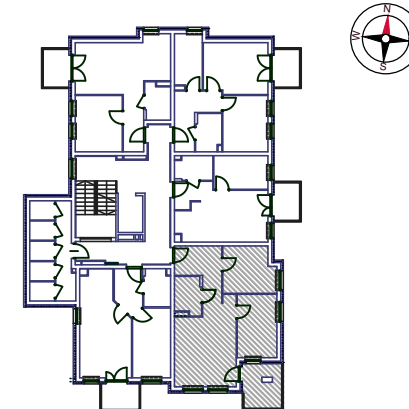


NAZWA POMIESZCZENIA POWIERZCHNIA POM.

PRZEDPOKÓJ	8,33m ²
POKÓJ	10,28m ²
POKÓJ	10,84m ²
POKÓJ DZIENNY Z AN. KUCH.	21,28m ²
ŁAZIENKA	4,18m ²

POWIERZCHNIA UŻYTKOWA 54,91m²

POWIERZCHNIA BALKONU 7,42m²

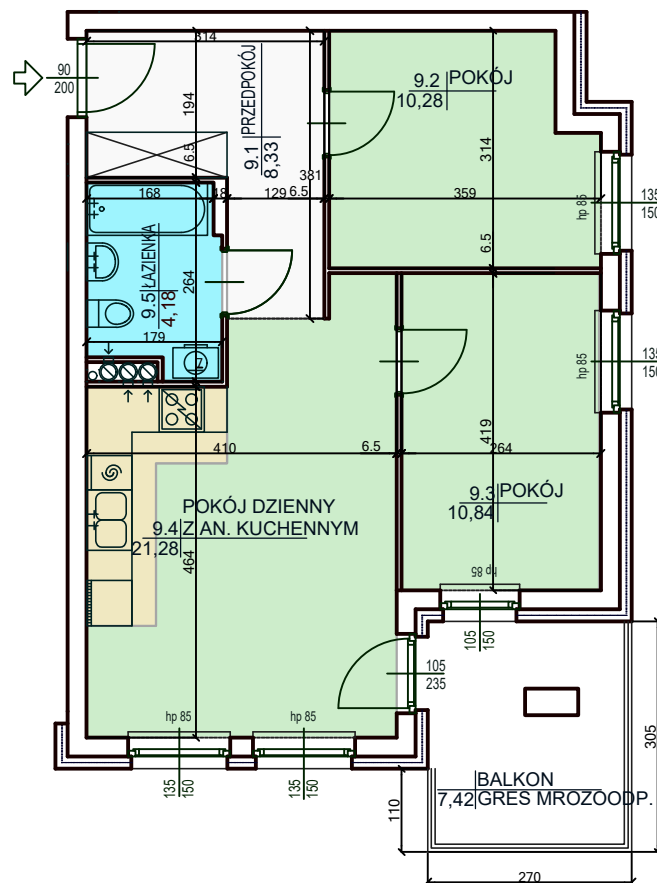

UWAGA:

- WSZYSTKIE POWIERZCHNIE POMIESZCZEŃ PODANO Z UWZGLĘDNIENIEM GRUBOŚCI TYNKÓW
- NINIEJSZY RYSUNEK NIE STANOWI OFERTY W ROZUMIENIU PRZEPISÓW KODEKSU CYWILNEGO

SKALA 1:100