


BUDYNEK 3 - MIESZKANIE NR 24
2 POKOJE + ANEKS KUCHENNY - III PIĘTRO
41,46m²


CZARNOCHOWICE

GM. WIELICZKA

SCHEMAT OSIEDLA

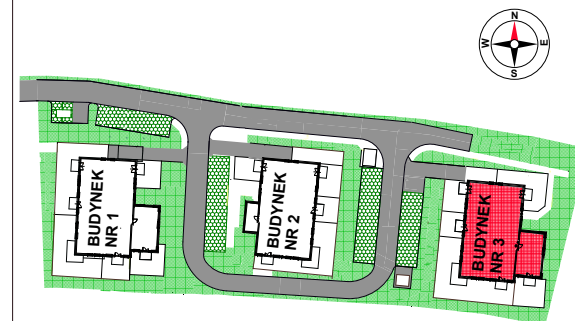

BUDYNEK 3 II PIĘTRO


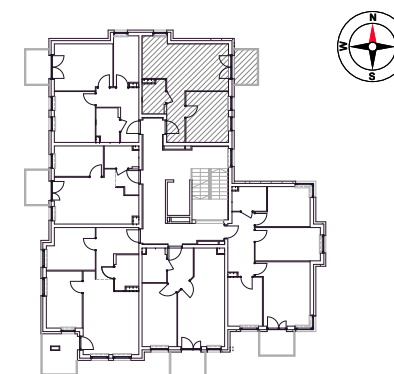


NAZWA POMIESZCZENIA POWIERZCHNIA POM.

PRZEDPOKÓJ	4,99m ²
ŁAZIENKA	3,87m ²
POKÓJ DZIENNY Z AN. KUCH.	21,04m ²
POKÓJ	11,56m ²

POWIERZCHNIA UŻYTKOWA 41,46m²

POWIERZCHNIA BALKONU 4,25m²

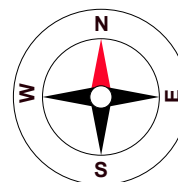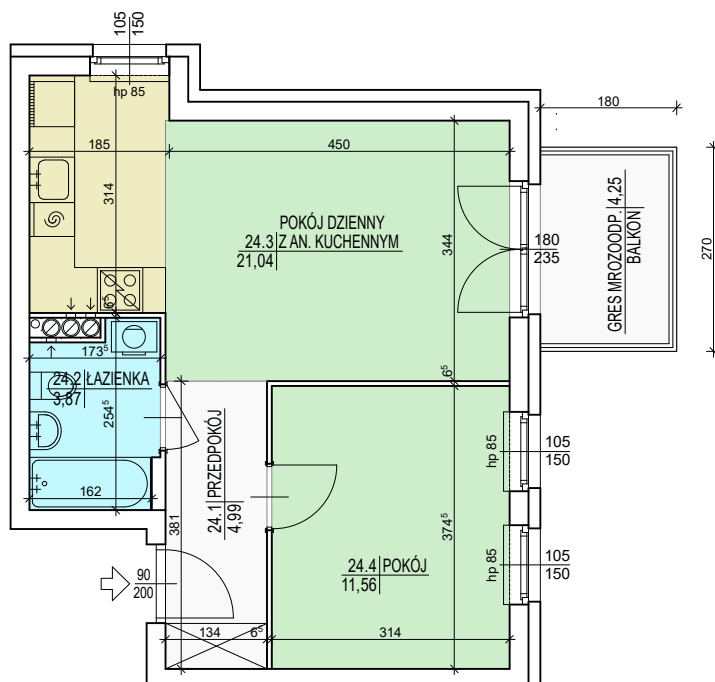

UWAGA:
- WSZYSTKIE POWIERZCHNIE POMIESZCZEŃ PODANO Z UWZGLĘDNIENIEM GRUBOŚCI TYNKÓW
- NINIEJSZY RYSUNEK NIE STANOWI OFERTY W ROZUMIENIU PRZEPISÓW KODEKSU CYWILNEGO

SKALA 1:100