
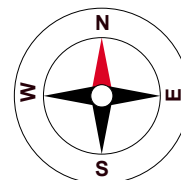



BUDYNEK 1 - MIESZKANIE NR 5
2 POKOJE + ANEKS KUCHENNY - PARTER
42,82m²

CZARNOCHOWICE


GM. WIELICZKA

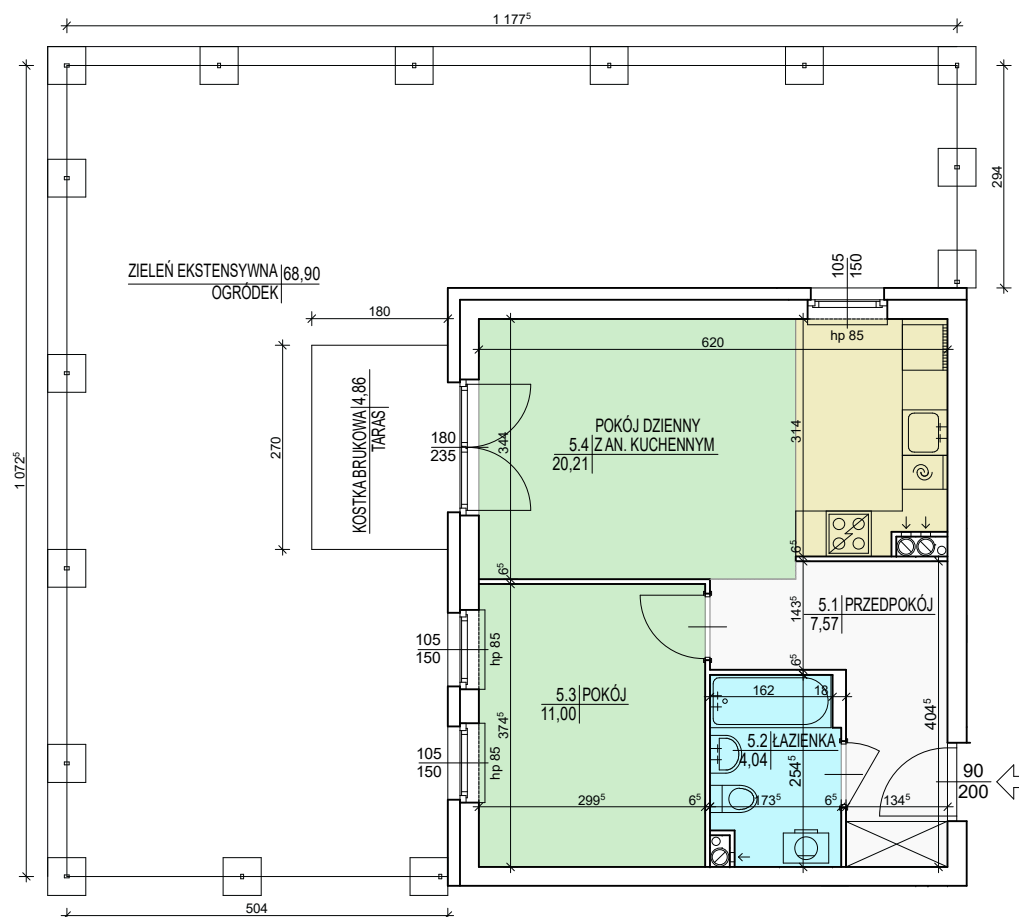

SCHEMAT OSIEDLA

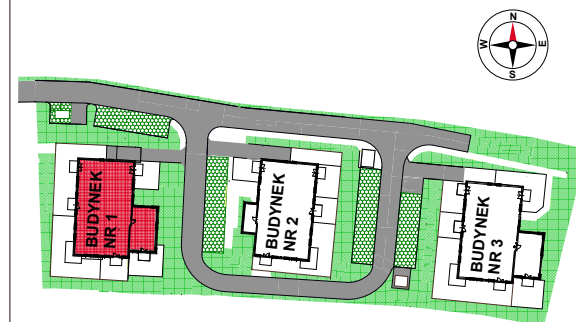

BUDYNEK 1 PARTER

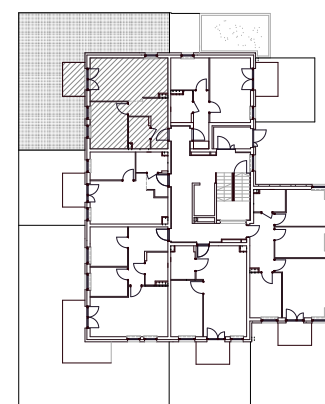

NAZWA POMIESZCZENIA POWIERZCHNIA POM.

PRZEDPOKÓJ	7,57m ²
ŁAZIENKA	4,04m ²
POKÓJ	11,00m ²
POKÓJ DZIENNY Z AN. KUCH.	20,21m ²

POWIERZCHNIA UŻYTKOWA 42,82m²

POWIERZCHNIA TARASU	4,86m ²
POWIERZCHNIA OGRÓDKA	68,90m ²

UWAGA:
- WSZYSTKIE POWIERZCHNIE POMIESZCZEŃ PODANO Z UWZGLĘDNIENIEM GRUBOŚCI TYNKÓW
- NINIEJSZY RYSUNEK NIE STANOWI OFERTY W ROZUMIENIU PRZEPISÓW KODEKSU CYWILNEGO

SKALA 1:100